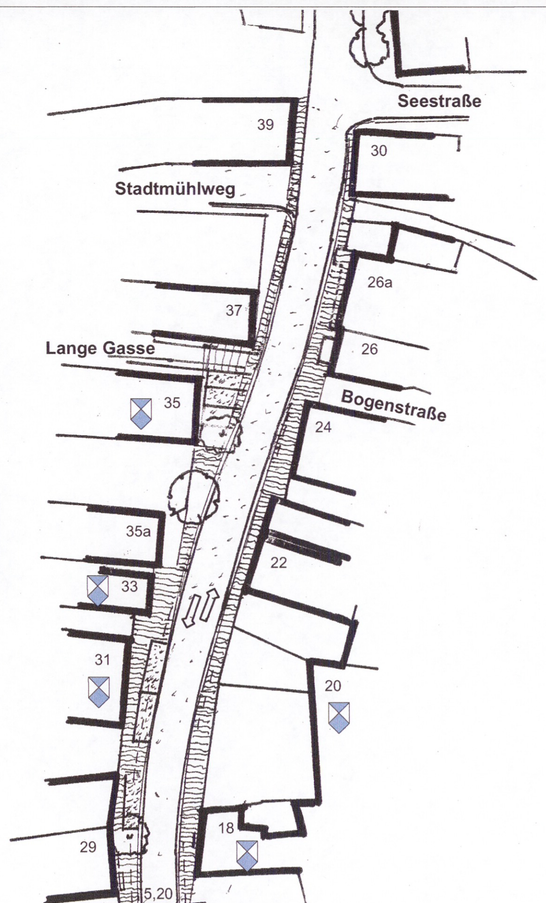

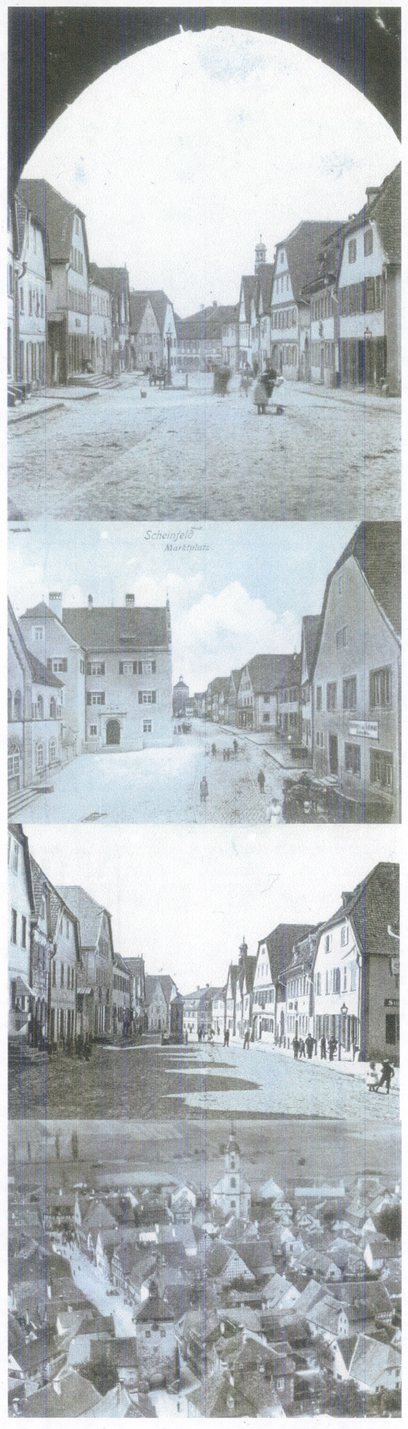

Gebäudekante
Großformatiges Betonpflaster mit Muschelkalkdekor
Betonpflaster mit Muschel-kalkdekor
Muschelkalkpflaster gesägt
Asphaltbeton mit Moränensplitt
Wiederverwendetes Granitklein-steinpflaster für PKW Stellplätze
Pflasterrinne
Bestehende Bordsteinkante
Engstellenverkehrsregelung
Parkmöglichkeiten
Ausstellung, Außengastronomie
Fahrtrichtung
Baumstandort geplant
Baumstandort vorh.
Wasserflächen
Einzeldenkmal
Kanaltrasse geplant

Altstadt Scheinfeld

Oberflächenplanung 1.BA
Hauptstraße
Würzburger Straße
Teilbereiche Kirchstraße und Lange Gasse
Stadtbodenkonzept
M = 1:500

Schweinfurt, den 20.09.2021

Architekturbüro Dag Schröder, Dipl. Ing. (FH) Architekt + Stadtplaner, Deutschfeldstraße 6
97422 Schweinfurt, Tel. 09721/387116, Mail. hanna.schroeder@dagschroeder.de